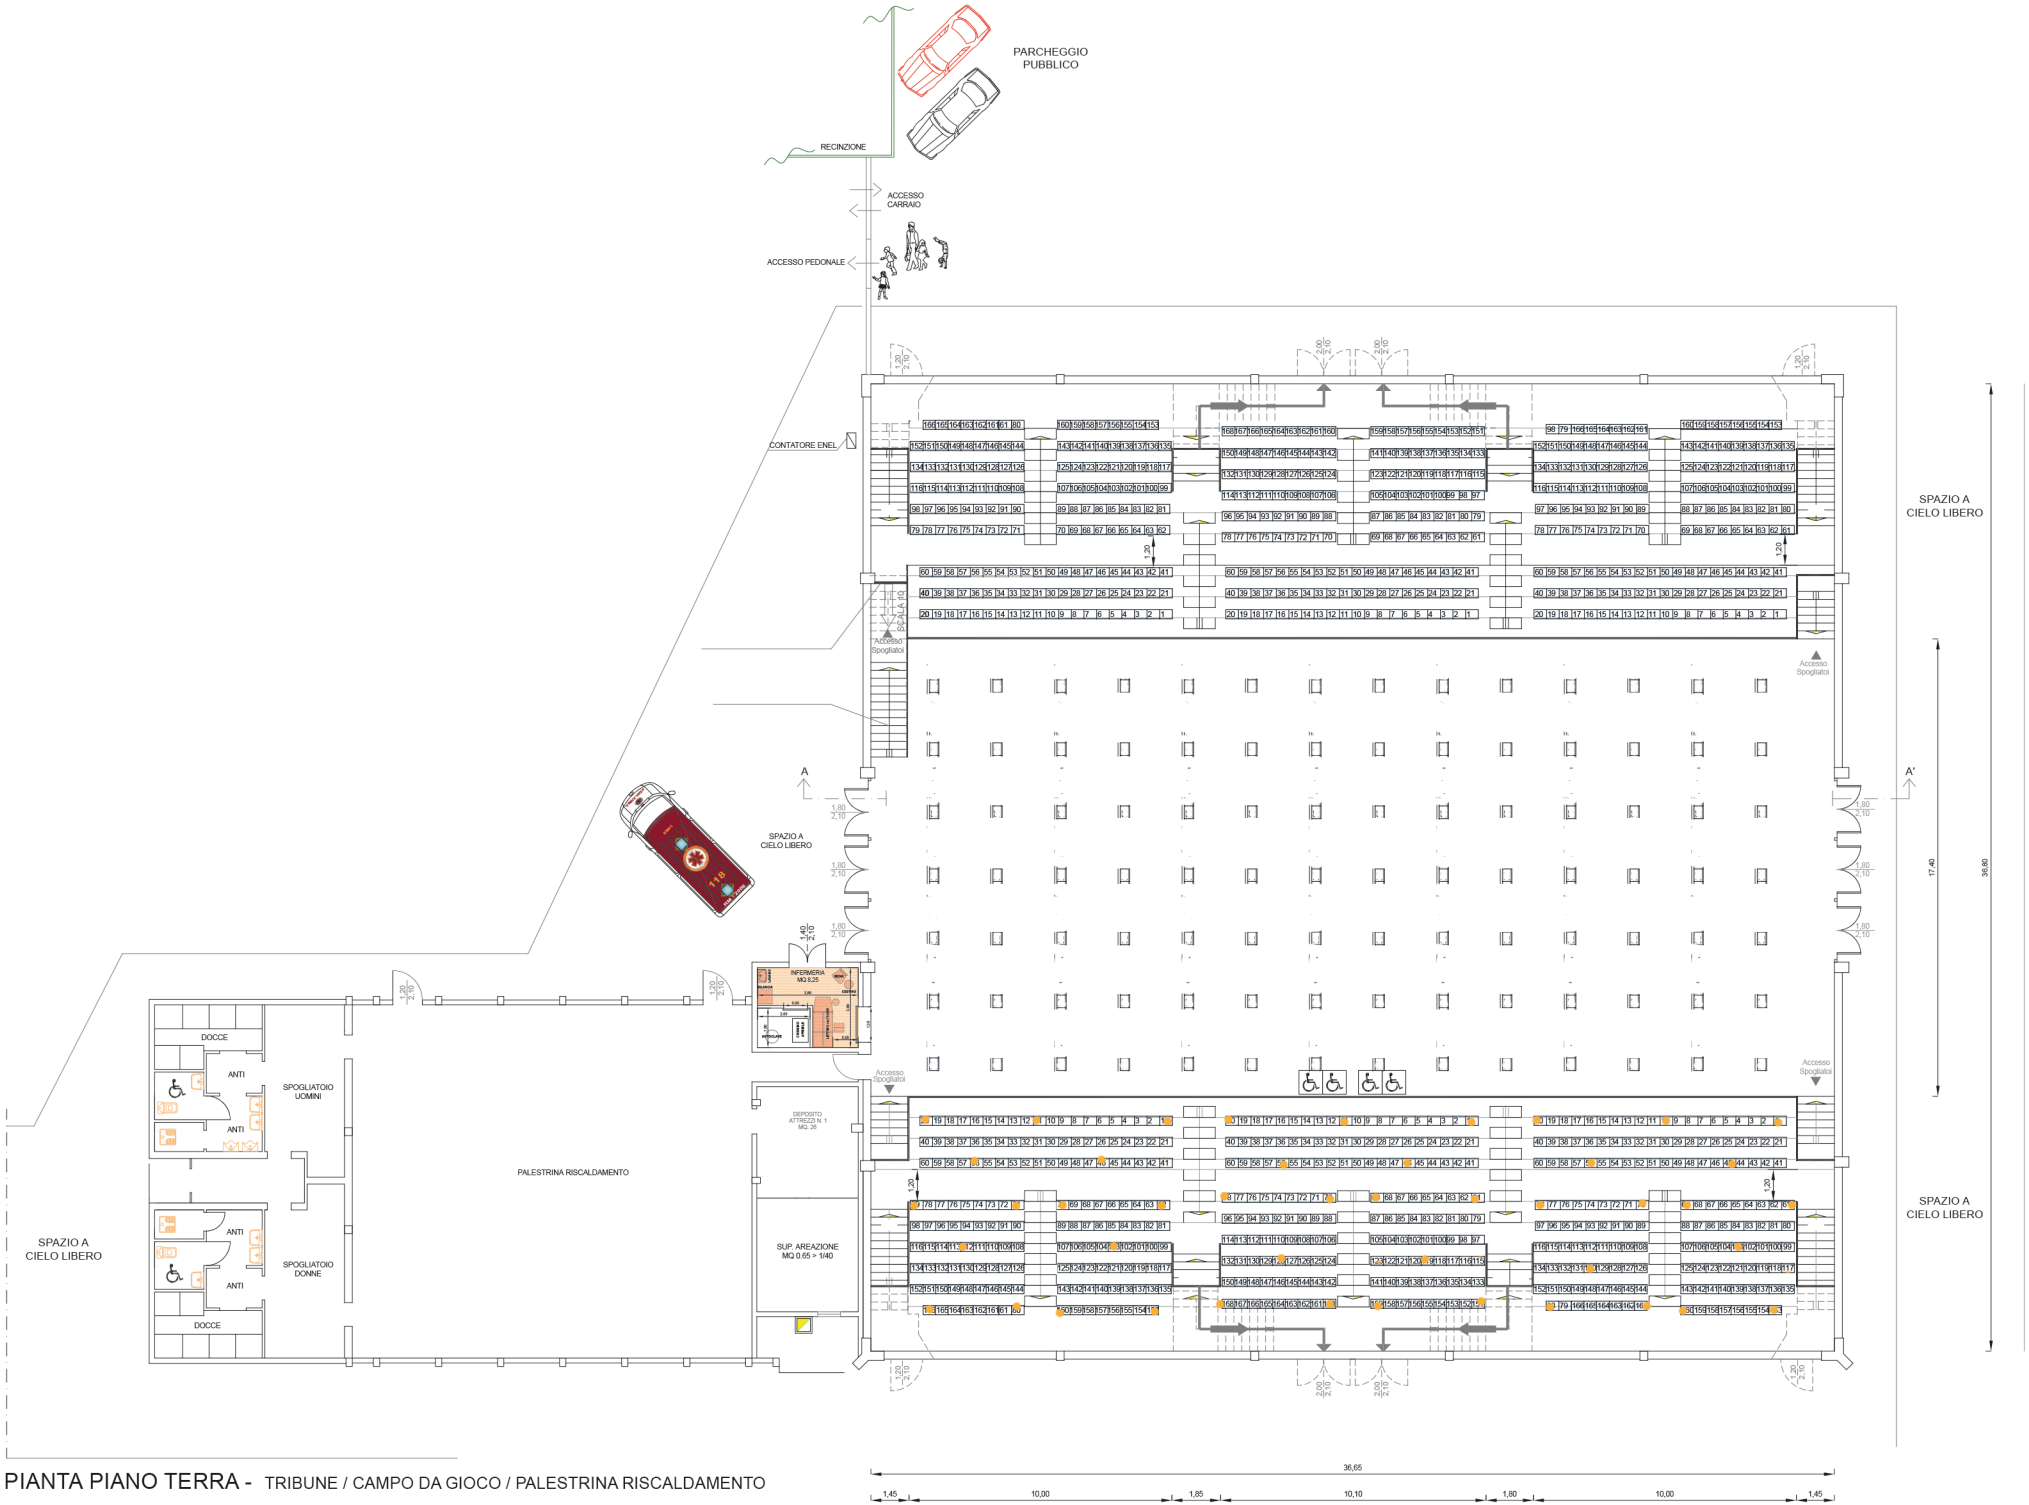

PIANTA PIANO TERRA - TRIBUNE / CAMPO DA GIOCO / PALESTRINA RISCALDAMENTO